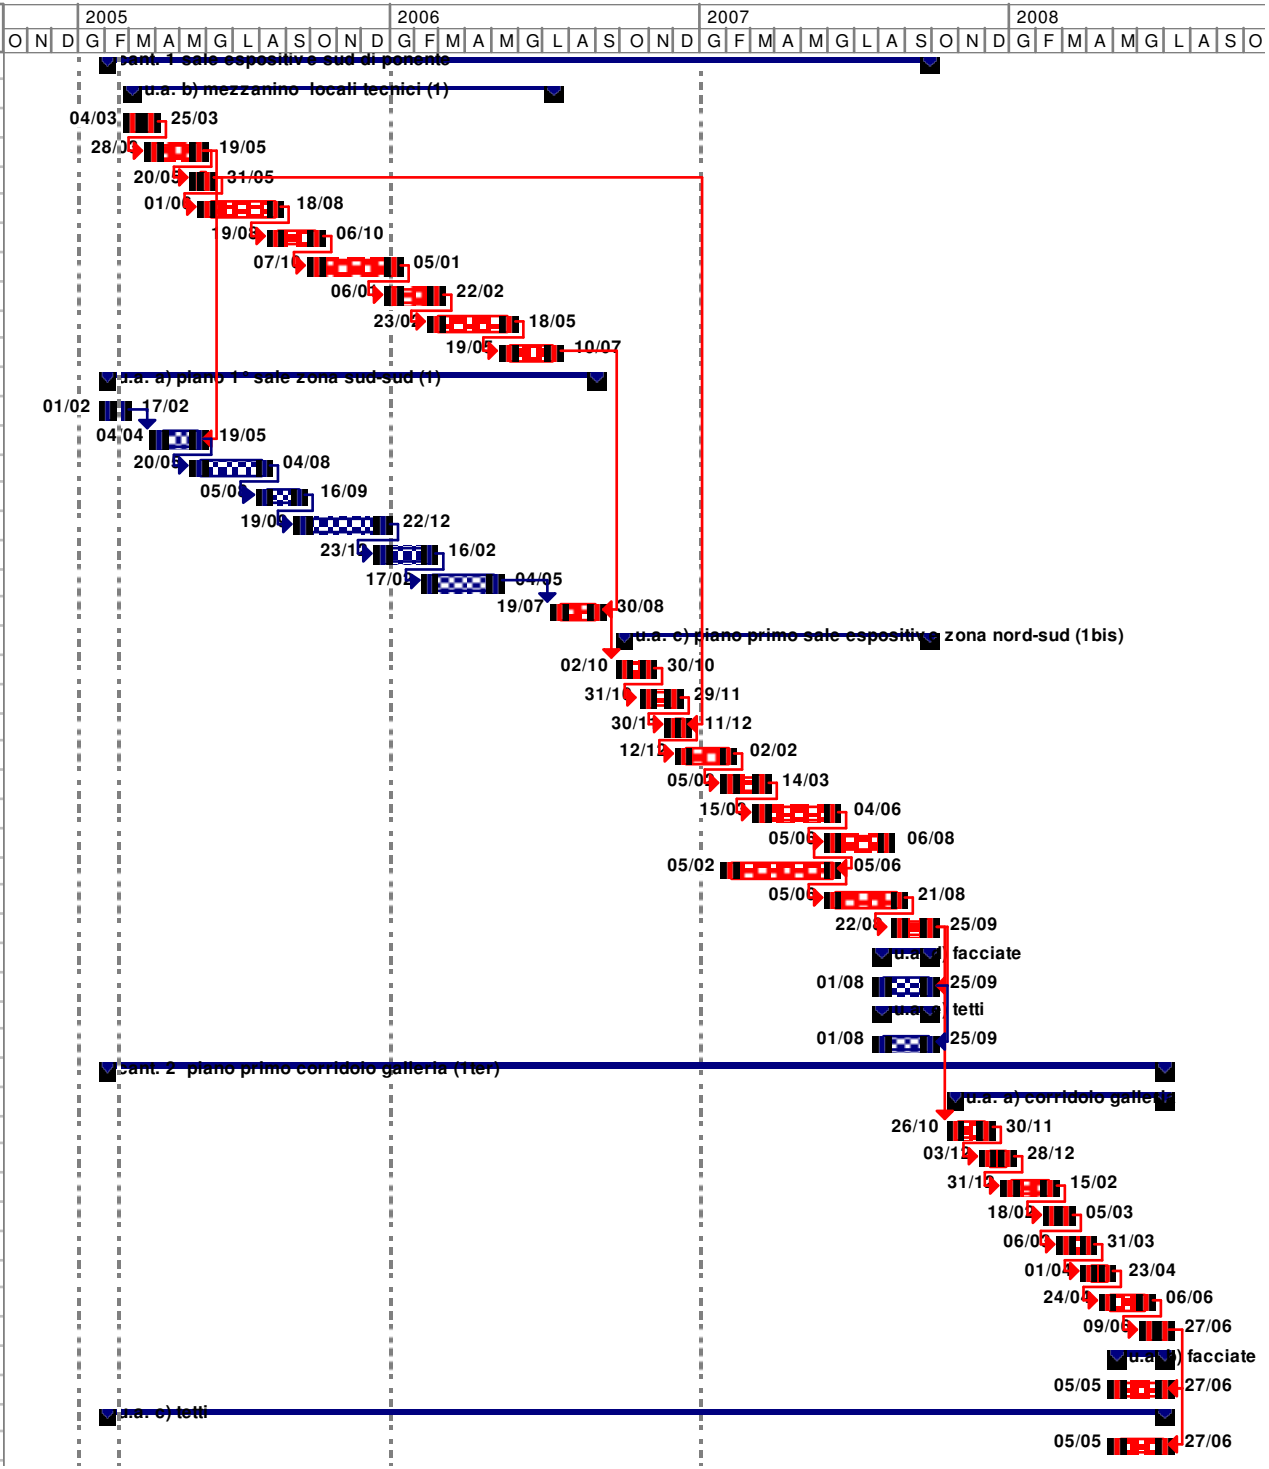ID	Nome attività	Durata
1	**cant. 1 sale espositiv e sud di ponente**	**691 g**
2	**u.a. b) mezzanino locali tecnici (1)**	**352 g**
3	montaggio ponteggi/scala	16 g
4	demoliz	39 g
5	demoliz locale C154	8 g
6	consolidamenti	57 g
7	predisp. Impianti	35 g
8	murature solai soffitti	65 g
9	montaggio impianti	34 g
10	intonaci pav rivest	61 g
11	infissi finiture	37 g
12	**u.a. a) piano 1° sale zona sud-sud (1)**	**412 g**
13	montaggio ponteggi/scala	13 g
14	demoliz	34 g
15	consolidamenti	55 g
16	predisp. Impianti	31 g
17	murature solai soffitti	69 g
18	montaggio impianti	40 g
19	intonaci pav rivest	55 g
20	infissi finiture	31 g
21	**u.a. c) piano primo sale espositiv e zona nord-sud (1bis)**	**257 g**
22	montaggio ponteggi/scala	21 g
23	demolizioni	22 g
24	demiliz sala D111	8 g
25	consolidamenti	39 g
26	predisp. Impianti	28 g
27	murature solai soffitti	58 g
28	montaggio impianti	45 g
29	pavimento atrio scala buontalenti 2° p.(1bis	86 g
30	intonaci pav rivest	56 g
31	infissi finiture	25 g
32	**u.a. d) facciate**	**40 g**
33	facciate	40 g
34	**u.a. e) tetti**	**40 g**
35	tetti	40 g
36	**cant. 2 piano primo corridoio galleria (1ter)**	**889 g**
37	**u.a. a) corridoio galleria**	**176 g**
38	montaggio ponteggi/scala	26 g
39	demoliz	20 g
40	consolidamenti	35 g
41	predisp. Impianti	13 g
42	murature solai soffitti	18 g
43	montaggio impianti	17 g
44	intonaci pav rivest	32 g
45	infissi finiture	15 g
46	**u.a. b) facciate**	**40 g**
47	facciate	40 g
48	**u.a. c) tetti**	**889 g**
49	tetti	40 g